


本牧通り

←大和町

歩道

トンネル→

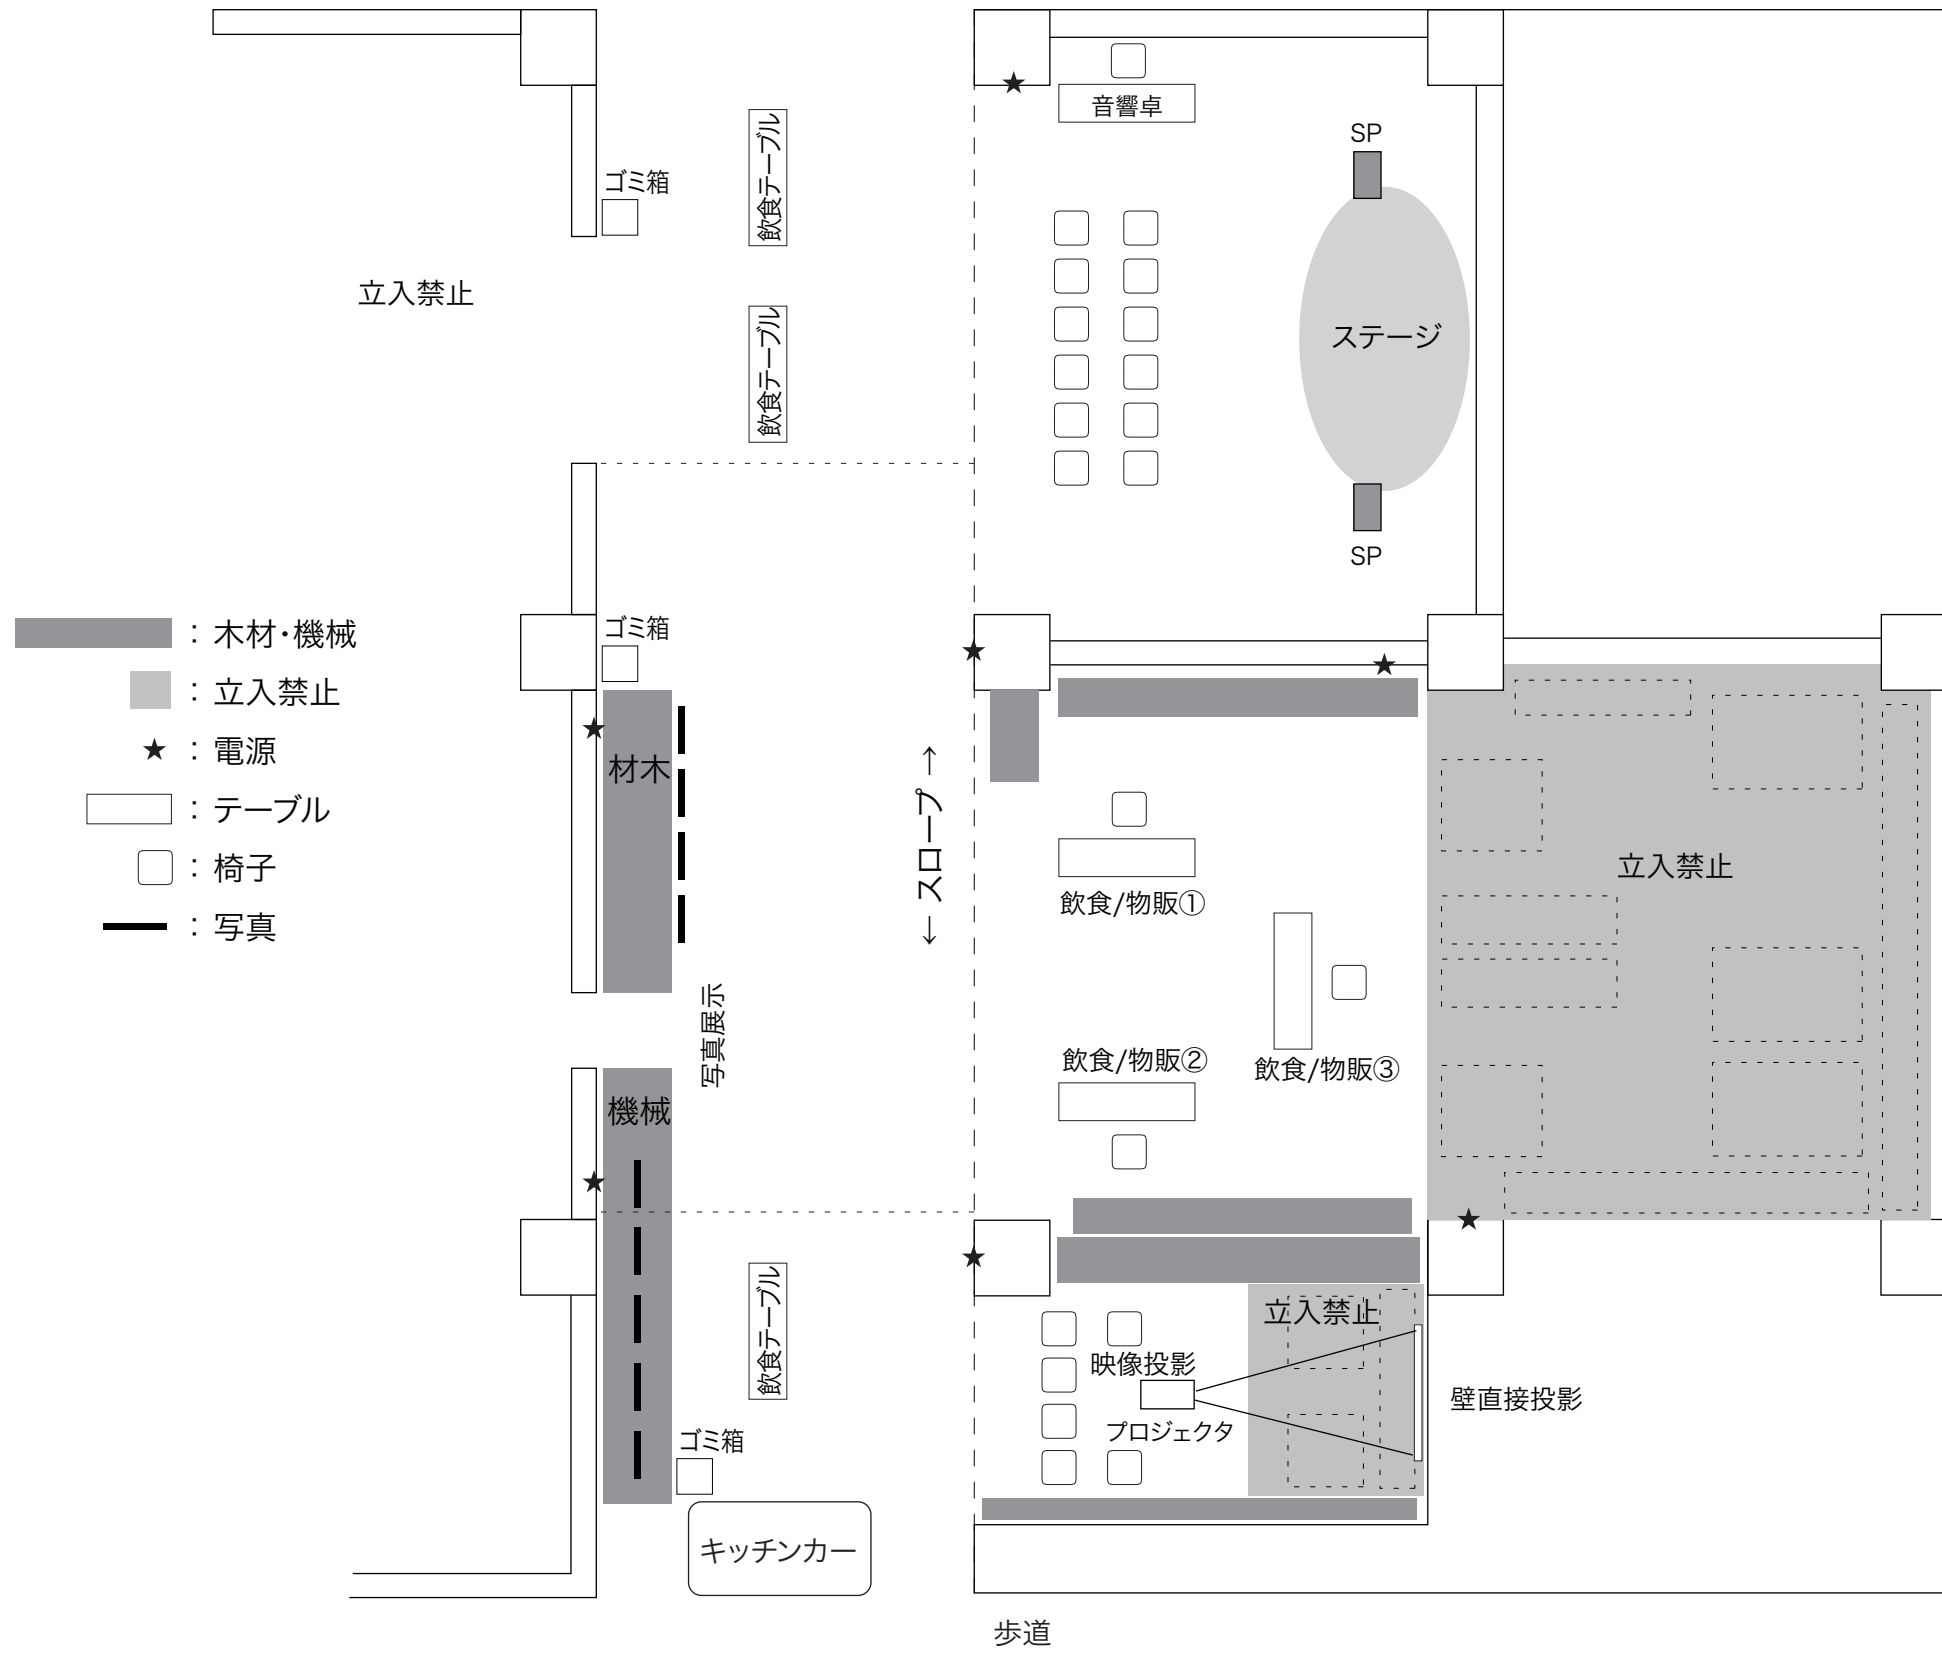

- : 木材・機械
- : 立入禁止
- ★ : 電源
- : テーブル
- : 椅子
- : 写真

メインステージ		
No	品名	数 内容
1	メインスピーカー	2台 EV ZLX-12
2	パワーアンプ	1台 Classic Pro CP-1000
3	ミキサー	1台 YAMAHA MG16/6FX
4	マイク	4本 SM-58,57,48
5	マイクスタンド	4本 プーム
6	スピーカースタンド	2本
7	DI	1台
8	ケーブル類 input	1式 XLR 10m×2, 7m×2, 5m×2
9	ケーブル類 output	1式 SPケーブル×2
10	ノートPC	1式 BGM, オケCD用
11	楽器類	各自持ち込み
12		
ステージ (舞台 1間×2間)		
1	照明	4台 250w×2, 500w×2
2	電源延長ケーブル	6本
3		
映像ブース		
1	プロジェクタ	1台 NEC M-362-W (3600lm)
2	パワードスピーカー	1台 BEHRINGER B208D
3	電源延長ケーブル	1本
4		
写真展示		
1	スマホ, iPad類	1式
会場備品		
1	テーブル	8台 発展会レンタル
2	パイプ椅子	22脚 発展会レンタル
3	サインパネル	1式
4	ゴミ箱/袋	3カ所
5		

DATE

TITLE

SUBJECT

SCALE

DESIGN

現場名 :

NO.